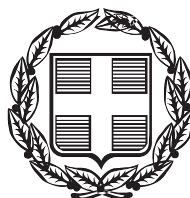


ΕΦΗΜΕΡΙΣ ΤΗΣ ΚΥΒΕΡΝΗΣΕΩΣ

ΤΗΣ ΕΛΛΗΝΙΚΗΣ ΔΗΜΟΚΡΑΤΙΑΣ

ΤΕΥΧΟΣ ΤΕΤΑΡΤΟ Αρ. Φύλλου 331

22 Ιουλίου 2014

ΠΕΡΙΕΧΟΜΕΝΑ

ΑΠΟΦΑΣΕΙΣ

ΑΠΟΦΑΣΕΙΣ

Αριθ. 1061 (1)

Κήρυξη έκτασης εμβαδού 0,80512 στρ. ως αναδασωτέας στη θέση «Λόφος Κόκκου» περιφέρειας Δήμου Γαλατσίου Νομού Αττικής.

Ο ΓΕΝΙΚΟΣ ΓΡΑΜΜΑΤΕΑΣ
ΑΠΟΚΕΝΤΡΩΜΕΝΗΣ ΔΙΟΙΚΗΣΗΣ ΑΤΤΙΚΗΣ

Έχοντας υπόψη:

Τις διατάξεις:

1) Των άρθρων 24 και 117 παρ.3 του Συντάγματος της Ελλάδας 1975/1986/2001.

2) Του Ν.3200/1955 (ΦΕΚ Α΄97/23-4-1955) «περί διοικητικής αποκέντρωσης» όπως αυτές τροποποιήθηκαν μεταγενέστερα.

3) Του Ν.3852/2010 (ΦΕΚ Α΄87/7-6-2010) «Αρχιτεκτ. της Αυτ/σης και της Αποκ. Διοίκησης Αττικής Πρόγραμμα Καλλικράτης».

4) Το Π.Δ. 135/2010 (ΦΕΚ Α΄228/27-12-2010) «Οργανισμός της Αποκεντρωμένης Διοίκησης Αττικής».

5) Των άρθρων 3 παρ.2 και 4, αρθ.38 παρ.1, αρθ. 41 παρ.1 και αρθ.45 του Ν.998/1979 (ΦΕΚ Α΄ 289/29-12-1979) «Περί προστασίας των Δασών και των δασικών εν γένει εκτάσεων της Χώρας» όπως ισχύουν σήμερα

6) Του αρθ.120 του Ν.1892/1990 (ΦΕΚ Α΄101/31-7-1990) «για τον εκσυγχρονισμό και την ανάπτυξη και άλλες διατάξεις».

7) Τις υπ' αριθ. 4643/2011 και 4644/2011 αποφάσεις Σ.Τ.Ε.

8) Την υπ' αριθ. 160417/1180/9-7-1980 εγκύκλιο δ/γή Υπουργείου Γεωργίας

9) Την αριθ. οικ.2944/2764/16-1-2013 απόφαση Γενικού Γραμματέα Αποκεντρωμένης Διοίκησης Αττικής (ΦΕΚ 172 Β΄/31-1-2013) «Εξουσιοδότηση υπογραφής "ΜΕ ΕΝΤΟΛΗ ΓΕΝΙΚΟΥ ΓΡΑΜΜΑΤΕΑ"».

10) Την υπ' αριθ. ΔΥ/ 20 -6-2014 πρόταση αρμοδίου Δασολόγου & Δασοπόνου της Δ/νσης Δασών Αθηνών με σύμφωνη γνώμη της Δ/νσης αυτής σχετικά με την κήρυξη ως αναδασωτέας της αναφερόμενης στο θέμα έκτασης, αποφασίζουμε:

Κηρύσσουμε έκταση δημοσίου δάσους εμβαδού 0,80512 στρ. ως αναδασωτέα η οποία εκχερσώθηκε σταδιακά από το 2007 και εντεύθεν.

Η έκταση αυτή βρίσκεται στη θέση «Λόφος Κόκκου» περιφέρειας Δήμου Γαλατσίου και απεικονίζεται με στοιχεία (Α,Β,Γ,Δ,Α) στο προσαρτημένο στη παρούσα απόφαση μας διάγραμμα το οποίο αποτελεί αναπόσπαστο μέρος αυτής και έχει όρια:

Βόρεια: Με Δημόσιο αναδασωτέο δάσος

Ανατολικά: Με χωμάτινη οδό και πέραν αυτής με Δημόσιο αναδασωτέο δάσος

Νότια: Με Δημόσιο αναδασωτέο δάσος

Δυτικά: Με Δημόσιο αναδασωτέο δάσος

Σκοπός της κήρυξης της ανωτέρω έκτασης ως αναδασωτέας είναι η διατήρηση του δασικού χαρακτήρα της, ο αποκλεισμός διάθεσης της για άλλη χρήση και η αποκατάσταση της καταστραφείσης από παράνομη εκχέρσωση δασικής βλάστησης στην πρότερα της καταστροφής της μορφή αποτελούμενη από δάσος πεύκης.

Δια της παρούσης δεν θίγονται τυχόν άλλες υφιστάμενες αποφάσεις κήρυξης της ως άνω έκτασης ως αναδασωτέας.

Η απόφαση αυτή να δημοσιευθεί στην Εφημερίδα της Κυβερνήσεως.


Αθήνα, 2 Ιουλίου 2014

Ο Γενικός Γραμματέας
Αποκεντρωμένης Διοίκησης
ΕΜΜΑΝΟΥΗΛ ΑΓΓΕΛΑΚΑΣ

ΣΧΕΔΙΑΓΡΑΜΜΑ

έκτασης που εκχερσώθηκε και κηρύσσεται αναδασωτέα

Απόσπασμα Φ.Χ. 6445/7 πινακίδος Γ.Υ.Σ κλ: 1:5000
όπου απεικονίζεται η αναδασωτέα έκταση

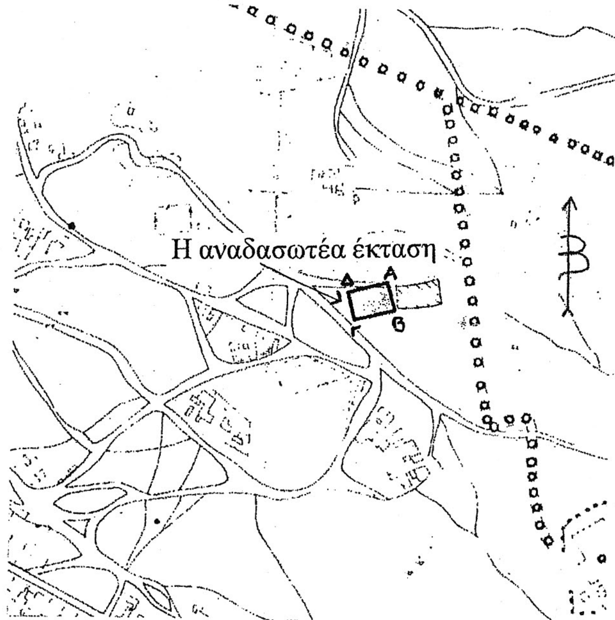

Θέση: « Λόφος Κόκκου »
περιφέρειας Δήμου Γαλατσίου

ΠΡΟΣΑΡΤΑΤΑΙ
Στην αριθ. 1061
Απόφασή μας
Αθήνα, 2-7-2014
Ο Γεν. Γραμματέας
Αποκεντρωμένης Δ/σης Αττικής

Εμμανουήλ Α. Αγγελάκας

ΕΘΝΙΚΟ ΤΥΠΟΓΡΑΦΕΙΟ
Για τεχνικούς λόγους στο σχεδιάγραμμα, έγινε σμίκρυνση, κατά ποσοστό 79%

Η έκταση με στοιχεία (Α,Β,Γ,Δ,Α)
κλ: 1:500 εμβαδού **0,80512 στρ.**
που κηρύσσεται αναδασωτέα.

Ν. Ψυχικό 20-6-2014
Οι Συντάκτες

ΓΕΩΡΓΙΟΣ ΠΑΠΑΓΕΩΡΓΑΚΗΣ
ΔΑΣΟΛΟΓΟΣ




Μητρολιός Ι. Αναστάσιος
Δασοπόνος

ΑΚΡΙΒΕΣ ΑΝΤΙΓΡΑΦΟ
ΑΘΗΝΑ 8/7/2014

Μαρίνα Διονυσίου
Δασοφύλακας

ΠΡΟΣΑΡΤΑΤΑΙ
ΣΤΗΝ ΥΠ' ΑΡΙΘ. 1061
ΑΛΛΗΛΟΓΡΑΦΙΑΣ ΜΑΣ
ΑΘΗΝΑ 20-6-2014
Ο Δ/ΝΤΗΣ

ΣΙΜΝΟΣ ΣΩΤΗΡΙΟΣ
ΔΑΣΟΛΟΓΟΣ

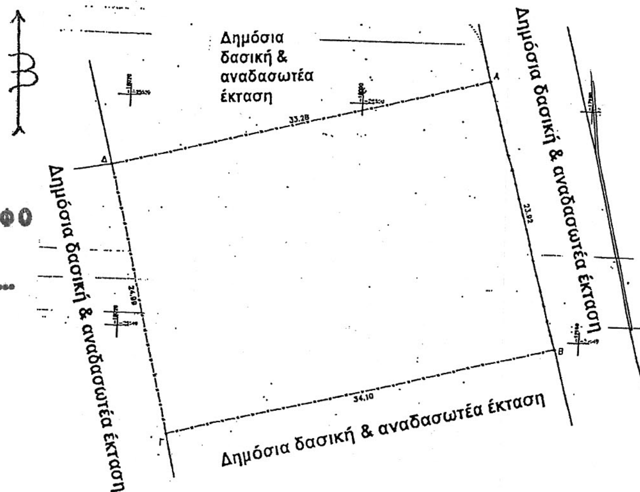

	ΤΜΗΜ.	Δ/ΝΤΗΣ	Γ. Δ/ΝΤΗΣ
	20-6-2014	20.6.14	2-7-2014

ΓΕΩΡΓΙΟΣ ΠΑΠΑΓΕΩΡΓΑΚΗΣ
ΔΑΣΟΛΟΓΟΣ

ΣΙΜΝΟΣ ΣΩΤΗΡΙΟΣ
ΔΑΣΟΛΟΓΟΣ

Αριθ. 2945 (2)

Καθορισμός των οριογραμμών αιγιαλού και παραλίας στη θέση «Λειβάδια», Δήμου Κισσάμου, Νομού Χανίων» (ενδιαφερόμενος: Δήμος Κισσάμου).

Ο ΓΕΝΙΚΟΣ ΓΡΑΜΜΑΤΕΑΣ
ΑΠΟΚΕΝΤΡΩΜΕΝΗΣ ΔΙΟΙΚΗΣΗΣ ΚΡΗΤΗΣ

Έχοντας υπόψη:

1. Τις διατάξεις:

α) του Ν.3852/2010 (ΦΕΚ 87 τ.Α΄) «Νέα Αρχιτεκτονική της Αυτοδιοίκησης και της Αποκεντρωμένης Διοίκησης - Πρόγραμμα Καλλικράτης».

β) των άρθρων 3 και 5 του Ν.2971/2001 (ΦΕΚ 285 τ.Α΄) «Αιγιαλός και παραλία και άλλες διατάξεις», όπως ισχύουν σήμερα,

γ) του άρθρου 56 του Ν.4257/2014 (ΦΕΚ 93 τ.Α΄) «Επείγουσες ρυθμίσεις αρμοδιότητας Υπουργείου Εσωτερικών» με την οποία ρυθμίζεται το ζήτημα της αναπλήρωσης του Γενικού Γραμματέα Αποκεντρωμένης Διοίκησης Κρήτης όταν αυτός απουσιάζει ή κωλύεται αλλά και στην περίπτωση όπου η θέση είναι κενή,

δ) του άρθρου 113 του Ν.3978/2011 (ΦΕΚ 137 τ.Α΄) «Δημόσιες Συμβάσεις Έργων, Υπηρεσιών και Προμηθειών στους τομείς της Άμυνας και της Ασφάλειας - Εναρμόνιση με την Οδηγία 2009/81/ΕΚ - Ρύθμιση Θεμάτων του Υπουργείου Εθνικής Άμυνας», σύμφωνα με το οποίο καθορίζεται η αρμοδιότητα του ΓΕΕΘΑ στη διαδικασία Καθορισμού των ορίων αιγιαλού και παραλίας και προσδιορίζεται ότι η έκθεση και το διάγραμμα επικυρώνονται με Απόφαση του Γενικού Γραμματέα Αποκεντρωμένης Διοίκησης,

ε) του άρθρου 46, παρ.21 του Ν.3220/2004 (ΦΕΚ 15 τ.Α΄), σύμφωνα με το οποίο αρμοδιότητες του Υπουργού Οικονομίας και Οικονομικών, οι οποίες ανήκαν ή είχαν μεταβιβασθεί στους Νομάρχες, μέχρι την έναρξη λειτουργίας των Νομαρχιακών Αυτοδιοικήσεων και αφορούν θέματα των Υπηρεσιών του Υπουργείου Οικονομίας και Οικονομικών, που εξαιρέθηκαν από την κατάργηση, με τις διατάξεις της §2 του άρθρου 39, του Ν. 2218/1994, περιέρχονται στο Γενικό Γραμματέα της Περιφέρειας,

στ) του Ν.3200/1955 (ΦΕΚ 97 τ.Α΄) «Περί διοικητικής αποκέντρωσης», όπως αυτές τροποποιήθηκαν, συμπληρώθηκαν και ισχύουν σήμερα, με τα Ν.Δ.532/1970, Β.Δ.704/1970, Β.Δ.705/1970, Β.Δ.192/1972, Π.Δ.71/1984, Π.Δ.347/1986, Ν.2026/1992 και Π.Δ.97/1993,

ζ) του Π.Δ 136/2010 (ΦΕΚ 229 τ.Α΄) «Οργανισμός της Αποκεντρωμένης Διοίκησης Κρήτης».

2. Τη με αριθ. 37930/Δ10Ε/1264/14.10.2005 (Φ.Ε.Κ 1432/05 τ.Β΄) κοινή υπουργική απόφαση του Πρωθυπουργού και του Υπουργού Οικονομίας και Οικονομικών για τον καθορισμό των αρμοδιοτήτων των Υφυπουργών Οικονομίας και Οικονομικών.

3. Τη με αριθ. 1033511/989/00ΤΥ/Ε΄/09.04.2003 εγκύκλιο του Υπουργού Οικονομίας και Οικονομικών με την οποία παρέχονται διευκρινήσεις επί των διατάξεων του Ν.3220/2004 (Φ.Ε.Κ. 15 τ.Α΄).

4. Το με αριθ. 1030067/296/Α0006/07.04.2004 έγγραφο της Διεύθυνσης Οργάνωσης της Γενικής Διεύθυνσης Διοικητικής Υποστήριξης του Υπουργείου Οικονομίας και Οικονομικών «Διευκρινίσεις για τις αρμοδιότητες των Υφυπουργών Οικονομίας και Οικονομικών που περιέρχονται από 10.04.2004 στους Γενικούς Γραμματείς Περιφερειών».

5. Την αριθ. 4542/13.09.2011/ΠΟΛ.1191/13.09.2011 εγκύκλιο της Διεύθυνσης Δημόσιας Περιουσίας του Υπουργείου Οικονομικών σχετικά με την παροχή οδηγιών για την εφαρμογή των προβλεπόμενων ρυθμίσεων από το άρθρο 113 του Ν. 3978/2011 (ΦΕΚ 137 τ.Α΄).

6. Την αριθ. 33836/16.12.2005 (ΦΕΚ 1487/τ.Δ΄/30.12.2005 και ΦΕΚ (διόρθωση σφάλματος) 556/τ.Δ΄/04.07.2006) απόφαση Γενικού Γραμματέα Περιφέρειας Κρήτης με την οποία έγινε ο καθορισμός των οριογραμμών αιγιαλού και παραλίας στην περιοχή Λιβάδια (Λιμανάκι) του Δημοτικού Διαμερίσματος Αμυγδαλοκεφαλίου, Δήμου Ιναχωρίου, Νομού Χανίων, πλησίον της υπό καθορισμό περιοχής.

7. Την αριθ. 33837/16.12.2005 (ΦΕΚ 1464/τ.Δ΄/30.12.2005) Απόφαση Γενικού Γραμματέα Περιφέρειας Κρήτης με την οποία έγινε ο καθορισμός των οριογραμμών αιγιαλού και παραλίας στην περιοχή Λιβάδια του Δημοτικού Διαμερίσματος Αμυγδαλοκεφαλίου, Δήμου Ιναχωρίου, Νομού Χανίων, πλησίον της υπό καθορισμό περιοχής.

8. Την αριθ. 14143/01.10.2013 αίτηση του Δήμου Κισσάμου, η οποία κατατέθηκε στην Κτηματική Υπηρεσία Χανίων όπου και έλαβε αριθμό πρωτ. 2977/02.10.2013 με την οποία ζητήθηκε ο καθορισμός της οριογραμμής του αιγιαλού και της παραλίας στη θέση Λειβάδια, Δήμου Κισσάμου, Νομού Χανίων.

9. Το αριθ. Φ.119/266943/Σ.582/13.02.2013 έγγραφο του ΓΕΕΘΑ σύμφωνα με το οποίο από πλευράς αρμοδιοτήτων του όπως αυτές απορρέουν από το άρθρο 17 του Ν.2971/2001, δεν έχει αντίρρηση για τη συνέχιση της διαδικασίας καθορισμού των ορίων αιγιαλού - παραλίας και τυχόν υπάρχοντος παλαιού αιγιαλού στις θέσεις «ΛΕΙΒΑΔΙΑ», Δήμου Κισσάμου, Νομού Χανίων.

10. Το από Σεπτέμβριο του 2013 τοπογραφικό διάγραμμα (μία πινακίδα), που συνέταξε η Μυλωνάκη Μαρία, Τοπογράφος Μηχανικός, υπάλληλος του Δήμου Κισσάμου, σε κλίμακα 1:500, το οποίο ελέγχθηκε ως προς την ακρίβεια της αποτύπωσης απ' τον Πάλλα Αθανάσιο, Τεχνολόγο Τοπογράφο Μηχανικό, υπάλληλο της Κτηματικής Υπηρεσίας Χανίων την 24.03.2014 και θεωρήθηκε την ίδια ημερομηνία από τον Μαρινάκη Αντώνιο, Αγρονόμο Τοπογράφο Μηχανικό, Αναπληρωτή Προϊστάμενο της ίδιας Υπηρεσίας.

11. Την από 24.03.2014 έκθεση της κατά το άρθρο 3 του Ν.2971/2001 αρμόδιας Επιτροπής για τον καθορισμό οριογραμμών αιγιαλού και παραλίας στη θέση «Λειβάδια», Δήμου Κισσάμου, Νομού Χανίων.

12. Το αριθ. 2138/18.06.2014 έγγραφο της Κτηματικής Υπηρεσίας Χανίων σύμφωνα με το οποίο διαβιβάστηκε στην Αποκεντρωμένη Διοίκηση Κρήτης (Δ/νση Οικονομικού - Τμήμα Δημόσιας Περιουσίας) το σύνολο της σχετικής αλληλογραφίας και σχέδιο απόφασης για την έκδοση επικυρωτικής πράξης, αποφασίζουμε:

Επικυρώνουμε την από 24.03.2014 Έκθεση της κατά το άρθρο 3 του Ν.2971/19.12.2001 αρμόδιας επιτροπής καθορισμού των ορίων αιγιαλού και παραλίας, για τον καθορισμό των οριογραμμών αιγιαλού και παραλίας στη θέση «Λειβάδια», Δήμου Κισσάμου, Νομού Χανίων, καθώς επίσης και το από τον Σεπτέμβριο του 2013 τοπογραφικό διάγραμμα (μία πινακίδα), κλίμακας 1:500, το οποίο συντάχθηκε από τη Μυλωνάκη Μαρία, Τοπογράφο Μηχανικό, υπάλληλο του Δήμου Κισσάμου, και ελέγχθηκε ως προς την ακρίβεια της αποτύπωσης απ' τον Πάλλα Αθανάσιο, Τεχνολόγο Τοπογράφο Μηχανικό, υπάλλη-

λο της Κτηματικής Υπηρεσίας Χανίων, την 24.03.2014 και θεωρήθηκε την ίδια ημερομηνία από τον Μαρινάκη Αντώνιο, Αγρονόμο Τοπογράφο Μηχανικό, Αναπληρωτή Προϊστάμενο της ίδιας Υπηρεσίας.

Καθορίζουμε τις οριογραμμές αιγιαλού και παραλίας στο παραπάνω τοπογραφικό διάγραμμα ως εξής:

ΟΡΙΟΓΡΑΜΜΗ ΑΙΓΙΑΛΟΥ με κόκκινη συνεχή πολυγωνική γραμμή όπως ορίζεται από τα σημεία

Α1-1-2-3-4-5-6-7-8-Α1

ΟΡΙΟΓΡΑΜΜΗ ΠΑΡΑΛΙΑΣ με κίτρινη συνεχή πολυγωνική γραμμή, όπως ορίζεται από τα σημεία

1΄-2΄-3΄-4΄-5΄-6΄-7΄-8΄-9΄

και σε απόσταση 10,00 μέτρων από τον αιγιαλό, για την εξυπηρέτηση των σκοπών της παραγρ. 2, του άρθρου 1, του Ν.2971/2001.

Καταργείται το σημείο Π1 της οριογραμμής παραλίας που είχε καθοριστεί με την αριθ. 33836/16.12.2005 απόφαση Γενικού Γραμματέα Περιφέρειας Κρήτης (ΦΕΚ 1487/τ.Δ΄/30.12.2005 και ΦΕΚ (διόρθωση σφάλματος) 556/τ.Δ΄/04.07.2006) και αντικαθίσταται με το σημείο 9΄, το οποίο είναι το σημείο τομής της οριογραμμής παραλίας που καθορίζεται τώρα με την οριογραμμή της παραλίας που έχει καθοριστεί με την αριθ. 33836/16.12.2005 απόφαση Γενικού Γραμματέα Περιφέρειας Κρήτης (ΦΕΚ 1487/τ.Δ΄/30.12.2005 και ΦΕΚ (διόρθωση σφάλματος) 556/τ.Δ΄/04.07.2006), ώστε να εξασφαλίζεται η απόσταση των 10,00 μέτρων από τον αιγιαλό.

Εντός της Ζώνης παραλίας δεν υπάρχουν κτίσματα.

Η Επιτροπή αποφαίνεται πως δεν υπάρχει περίπτωση παλαιού αιγιαλού.

- Οι κορυφές των οριογραμμών του αιγιαλού και της παραλίας, είναι εξαρτημένες από το Κρατικό Δίκτυο, στο Γεωδαιτικό Σύστημα Συντεταγμένων της προβολής ΕΓΣΑ '87.

Στο τοπογραφικό διάγραμμα υπάρχει πίνακας συντεταγμένων των κορυφών οριοθέτησης αιγιαλού και παραλίας (ΕΓΣΑ '87).

Η παρούσα απόφαση μαζί με την έκθεση της Επιτροπής και το τοπογραφικό διάγραμμα να δημοσιευθούν στην Εφημερίδα της Κυβερνήσεως.

Ηράκλειο, 2 Ιουλίου 2014

Ο Γενικός Γραμματέας Αποκεντρωμένης Διοίκησης
κ.α.α.
Η Γενική Διευθύντρια Εσωτερικής Λειτουργίας
ΜΑΝΕΛΙΑ ΔΙΑΛΥΝΑ

ΕΚΘΕΣΗ

της Επιτροπής καθορισμού των ορίων αιγιαλού - παραλίας και παλαιού αιγιαλού

Χανιά σήμερα 24-3-2014 ημέρα Δευτέρα, η παραπάνω επιτροπή που προβλέπεται από το άρθρο 3 του Ν.2971/2001 και η οποία συστάθηκε με την αριθμό 257/22-1-2014, απόφαση του Γενικού Γραμματέα Αποκεντρωμένης Διοίκησης Κρήτης, συγκληθείσα κατόπιν της με αριθ. πρωτ. 1097/18-3-2014 πρόσκλησης του Προέδρου της Επιτροπής, συνεδρίασε στα γραφεία της Κτηματικής Υπηρεσίας Χανίων με παρόντες τους:

1) Μαρινάκη Αντώνη, Αγρονόμο Τοπογράφο Μηχανικό, Αναπληρωτή Προϊστάμενο της Κτηματικής Υπηρεσίας Χανίων, ως Πρόεδρο,

2) Μπενετή Ανδρέα, Πολιτικό Μηχανικό, υπάλληλο του Δήμου Κισσάμου, ως αναπληρωματικό μέλος, λόγω κωλύματος του τακτικού

3) Δαριβιανάκη Διογένη, Λιμενάρχη Κεντρικού Λιμεναρχείου Χανίων, ως τακτικό μέλος

4) Μπουντουράκη Γεώργιο, Τοπογράφο Μηχανικό, υπάλληλο της Διεύθυνσης Τεχνικών Έργων, Περιφερειακής Ενότητας Χανίων, της Περιφέρειας Κρήτης, ως τακτικό μέλος

ενώ το τακτικό και το αναπληρωματικό μέλος από την Δ/νση Περιβάλλοντος και Χωρικού Σχεδιασμού της Αποκεντρωμένης Διοίκησης Κρήτης, ήταν απόντες και παρουσία της γραμματέας Καζαζάκη Όλγας συζήτησε το παρακάτω θέμα:

«Καθορισμός των οριογραμμών αιγιαλού, παραλίας και τυχόν υπάρχοντος παλαιού αιγιαλού στη θέση «Λειβάδια», Δήμου Κισσάμου, Νομού Χανίων. (αίτηση Δήμου Κισσάμου»).

ΑΦΟΥ ΕΛΑΒΕ ΥΠΟΨΗ:

1. Την αριθ. 1638/8-2-2012 αίτηση του Δήμου Κισσάμου, η οποία κατατέθηκε στην Κτηματική Υπηρεσία Χανίων, με την οποία ζητά να καθοριστούν οι οριογραμμές αιγιαλού και παραλίας στην περιοχή του θέματος, με το απόσπασμα χάρτη ΓΥΣ, κλίμακας 1:5000, που τη συνοδεύει και στο οποίο αναγράφονται οι συντεταγμένες της αρχής και του τέλους της προς καθορισμό περιοχής.

2. Το αριθ. 256/21-3-2012 έγγραφο της Κτηματικής Υπηρεσίας Χανίων με το οποίο διαβιβάζεται στο ΓΕΕΘΑ, η παραπάνω αίτηση με το απόσπασμα χάρτη ΓΥΣ, κλίμακας 1:5.000 που τη συνοδεύει, προκειμένου αυτό να γνωμοδοτήσει από πλευράς αρμοδιοτήτων του (άρθρο 113 του νόμου 3978/2011).

3. Το αριθ. Φ. 119/266943/Σ.582/13-2-2013 έγγραφο του ΓΕΕΘΑ, σύμφωνα με το οποίο από πλευράς αρμοδιοτήτων του όπως αυτές απορρέουν από το άρθρο 17 του Ν. 2971/2001 δεν έχει αντίρρηση για τη συνέχιση της διαδικασίας καθορισμού των ορίων αιγιαλού - παραλίας και τυχόν υπάρχοντος παλαιού αιγιαλού στη θέση «Λειβάδια», του Δήμου Κισσάμου, Νομού Χανίων, με το απόσπασμα χάρτη ΓΎΣ που το συνοδεύει.

4. Το αριθ. 610/4-3-2013 έγγραφο της Κτηματικής Υπηρεσίας Χανίων προς το Δήμο Κισσάμου, με το οποίο τον ενημερώνει για τη σύμφωνη γνώμη του ΓΕΕΘΑ και του ζητά προκειμένου να προχωρήσει η διαδικασία του καθορισμού αιγιαλού και παραλίας στην εν λόγω περιοχή να προσκομιστεί τοπογραφικό διάγραμμα σύμφωνα με το άρθρο 4 του νόμου 2971/2001, στο οποίο να αποτυπώνεται η κατάσταση της περιοχής.

5. Την αριθ. 14143/1-10-2013 αίτηση του Δήμου Κισσάμου προς την Κτηματική Υπηρεσία Χανίων, σε συνέχεια της αριθ. 1638/8-2-2012 αίτησης του, με την οποία ζητά να προχωρήσει η διαδικασία του καθορισμού αιγιαλού και παραλίας στην περιοχή του θέματος και καταθέτει τοπογραφικό διάγραμμα, σύμφωνα με το άρθρο 4 του Ν. 2971/2001, στο οποίο αποτυπώνεται η κατάσταση της προς καθορισμό περιοχής.

6. Το από τον Σεπτέμβριο του 2013 τοπογραφικό διάγραμμα (μία πινακίδα), κλίμακας 1:500, που συντάχθηκε από την Μυλωνάκη Μαρία, Τοπογράφο Μηχανικό, του Δήμου Κισσάμου, το οποίο ελέγχθηκε για την ακρίβεια της αποτύπωσης από τον Πάλλα Αθανάσιο, Τεχνολόγο Τοπογράφο Μηχανικό, υπάλληλο της Κτηματικής Υπηρεσίας Χανίων, την 24-3-2014 και θεωρήθηκε από τον Μαρινάκη Αντώνη, Αγρον. Τοπογρ. Μηχανικό, Αναπληρωτή Προϊστάμενο της ίδιας Υπηρεσίας, την ίδια ημερομηνία.

7. Την αντίληψη που σχημάτισε η επιτροπή κατά την αυτοψία που διενήργησε στην περιοχή του θέματος.

8. Το όριο της φυσικής βλάστησης, το οποίο κατά κανόνα αποτελεί σαφή ένδειξη του ορίου μέχρι του οποίου φθάνουν οι μέγιστες πλην συνήθεις αναβάσεις του κυματισμού.

9. Ότι η περιοχή είναι βραχώδης, με ομαλές κλίσεις,

10. Ότι η περιοχή επηρεάζεται από δυτικούς, βορειοδυτικούς και νοτιοδυτικούς ανέμους.

11. Ότι σε απόσταση 200 μέτρων από την ακτή, το βάθος είναι περίπου 10 μέτρα, όπως προκύπτει από το χάρτη ΓΥΣ 1:50.000 και το ανάπτυγμα, του πελάγους είναι μεγάλο.

12. Ότι στη θέση που καθορίζεται ο αιγιαλός δεν υπάρχουν τεχνικά έργα.

13. Ότι η περιοχή δεν είναι ενταγμένη στο Δίκτυο Natura 2000.

14. Ότι στην περιοχή δεν έχει ξεκινήσει η διαδικασία για την εφαρμογή του Εθνικού Κτηματολογίου.

15. Ότι στην περιοχή δεν έχουν καταγραφεί μέχρι σήμερα Δημόσια Ακίνητα.

16. Τις διατάξεις του Νόμου 2971/2001 περί αιγιαλού (ΦΕΚ 285/Α΄/19-12-2001).

17. Την αριθ. 1089532 πε/8205πε/Β0010/20-4-2005 (ΦΕΚ 595/4-5-2005) κοινή υπουργική απόφαση των υπουργών Οικονομίας και Οικονομικών και Περιβάλλοντος, Χωροταξίας και Δημοσίων Έργων με την οποία καθορίζονται τα στοιχεία που πρέπει να λαμβάνει υπόψη της η Επιτροπή κατά τον καθορισμό των οριογραμμών αιγιαλού και παραλίας.

18. Το άρθρο 113 του Νόμου 3978/2011 (ΦΕΚ 137/Α΄/ 16-6-2011).

Καθορίζει

στο από τον Σεπτέμβριο του 2013 τοπογραφικό διάγραμμα (μία πινακίδα), κλίμακας 1:500, που συντάχθηκε από την Μυλωνάκη Μαρία, Τοπογράφο Μηχανικό του Δήμου Κισσάμου, το οποίο ελέγχθηκε για την ακρίβεια της αποτύπωσης από τον Πάλλα Αθανάσιο, Τεχνολόγο Τοπογράφο Μηχανικό, υπάλληλο της Κτηματικής Υπηρεσίας Χανίων, την 24-3-2014 και θεωρήθηκε από τον Μαρινάκη Αντώνη, Αγρον. Τοπογρ. Μηχανικό, Αναπληρωτή Προϊστάμενο της ίδιας Υπηρεσίας, την ίδια ημερομηνία:

α) την οριογραμμή του αιγιαλού με κόκκινη συνεχόμενη πολυγωνική γραμμή και με κορυφές Α1,1,2,3,4,5,6,7,8,Α1

β) την οριογραμμή της παραλίας, με κίτρινη συνεχόμενη πολυγωνική γραμμή και με κορυφές Π΄1, 1, 2΄, 3΄, 4΄, 5΄, 6΄, 7΄, 8΄, 9΄

και σε απόσταση 10 μέτρων από τον αιγιαλό, για την εξυπηρέτηση των σκοπών της παραγράφου 2 του άρθρου 1 του Ν. 2971/2001.

Καταργείται το σημείο Π1 της οριογραμμής παραλίας που έχει καθοριστεί με την αριθ. 33836/16-12-2005 απόφαση Γενικού Γραμματέα. Περιφέρειας Κρήτης (ΦΕΚ 1487/Δ΄/30-12-2005 και ΦΕΚ διόρθωση σφάλματος 556/Δ΄/4-7-2006) και αντικαθίσταται με το σημείο 9΄, το οποίο είναι το σημείο τομής της οριογραμμής παραλίας που καθορίζεται τώρα με την οριογραμμή της παραλίας που έχει καθοριστεί με την αριθ. 33836/16-12-2005 απόφαση Γενικού Γραμματέα Περιφέρειας Κρήτης (ΦΕΚ 1487/Δ΄/30-12-2005 και ΦΕΚ 556/Δ/4-7-2006), ώστε να εξασφαλίζεται η απόσταση των 10 μέτρων από τον αιγιαλό.

Εντός της Ζώνης της παραλίας δεν υπάρχουν κτίσματα.

Η επιτροπή αποφαίνεται ότι δεν υπάρχει περίπτωση Παλαιού Αιγιαλού.


Στο τοπογραφικό διάγραμμα υπάρχει πίνακας συντεταγμένων των κορυφών οριοθέτησης αιγιαλού και παραλίας (ΕΓΣΑ '87).


Η Επιτροπή

Ο Πρόεδρος
ΑΝΤΩΝΗΣ ΜΑΡΙΝΑΚΗΣ

Τα μέλη
ΑΝΔΡΕΑΣ ΜΠΕΝΕΤΗΣ
ΔΙΟΓΕΝΗΣ ΔΑΡΙΒΙΑΝΑΚΗΣ
ΓΕΩΡΓΙΟΣ ΜΠΟΥΝΤΟΥΡΑΚΗΣ

Η Γραμματέας
ΟΛΓΑ ΚΑΖΑΖΑΚΗ

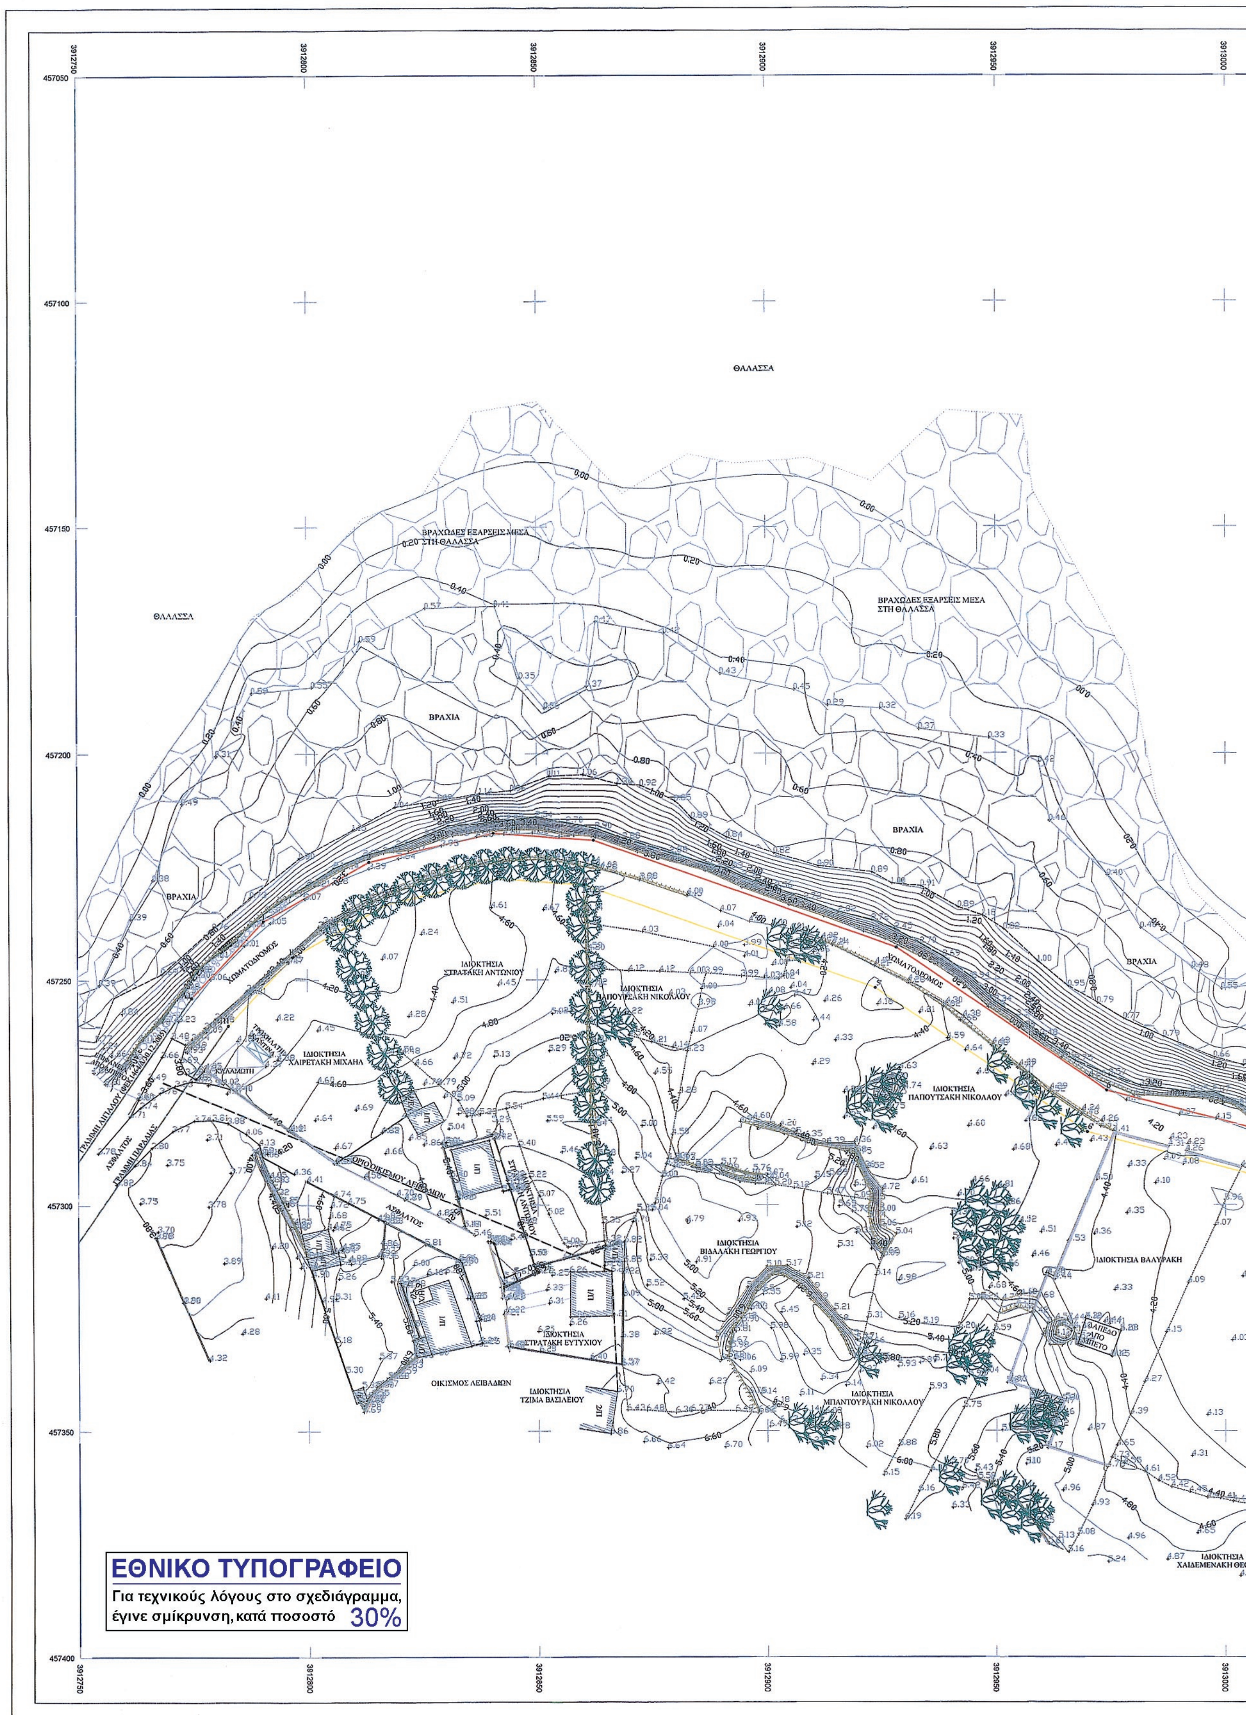
ΘΑΛΑΣΣΑ
ΘΑΛΑΣΣΑ
ΒΡΑΧΩΔΕΣ ΕΞΑΡΣΕΙΣ ΜΕΣΑ ΣΤΗ ΘΑΛΑΣΣΑ
ΒΡΑΧΩΔΕΣ ΕΞΑΡΣΕΙΣ ΜΕΣΑ ΣΤΗ ΘΑΛΑΣΣΑ
ΒΡΑΧΙΑ
ΒΡΑΧΙΑ
ΒΡΑΧΙΑ
ΒΡΑΧΙΑ
ΧΩΜΑΤΟΔΡΟΜΟΣ
ΧΩΜΑΤΟΔΡΟΜΟΣ
ΙΔΙΟΚΤΗΣΙΑ ΣΤΡΑΤΑΚΗ ΑΝΤΩΝΙΟΥ
ΙΔΙΟΚΤΗΣΙΑ ΠΑΠΟΥΤΣΑΚΗ ΝΙΚΟΛΑΟΥ
ΙΔΙΟΚΤΗΣΙΑ ΠΑΠΟΥΤΣΑΚΗ ΝΙΚΟΛΑΟΥ
ΙΔΙΟΚΤΗΣΙΑ ΧΑΙΡΕΤΑΚΗ ΜΙΧΑΗΛ
ΙΔΙΟΚΤΗΣΙΑ ΒΙΔΑΛΑΚΗ ΓΕΩΡΓΙΟΥ
ΙΔΙΟΚΤΗΣΙΑ ΒΑΛΥΡΑΚΗ
ΙΔΙΟΚΤΗΣΙΑ ΣΤΡΑΤΑΚΗ ΕΥΤΥΧΙΟΥ
ΙΔΙΟΚΤΗΣΙΑ ΤΖΙΜΑ ΒΑΣΙΛΕΙΟΥ
ΙΔΙΟΚΤΗΣΙΑ ΜΠΑΝΤΟΥΡΑΚΗ ΝΙΚΟΛΑΟΥ
ΙΔΙΟΚΤΗΣΙΑ ΧΑΙΔΕΜΕΝΑΚΗ ΘΕΟ
ΟΙΚΙΣΜΟΣ ΛΕΙΒΑΔΙΩΝ
ΑΣΦΑΛΤΟΣ
ΑΣΦΑΛΤΟΣ
ΕΘΝΙΚΟ ΤΥΠΟΓΡΑΦΕΙΟ
Για τεχνικούς λόγους στο σχεδιάγραμμα,
έγινε σμίκρυνση, κατά ποσοστό 30%
457050
457100
457150
457200
457250
457300
457350
457400
3912750
3912800
3912850
3912900
3912950
3913000

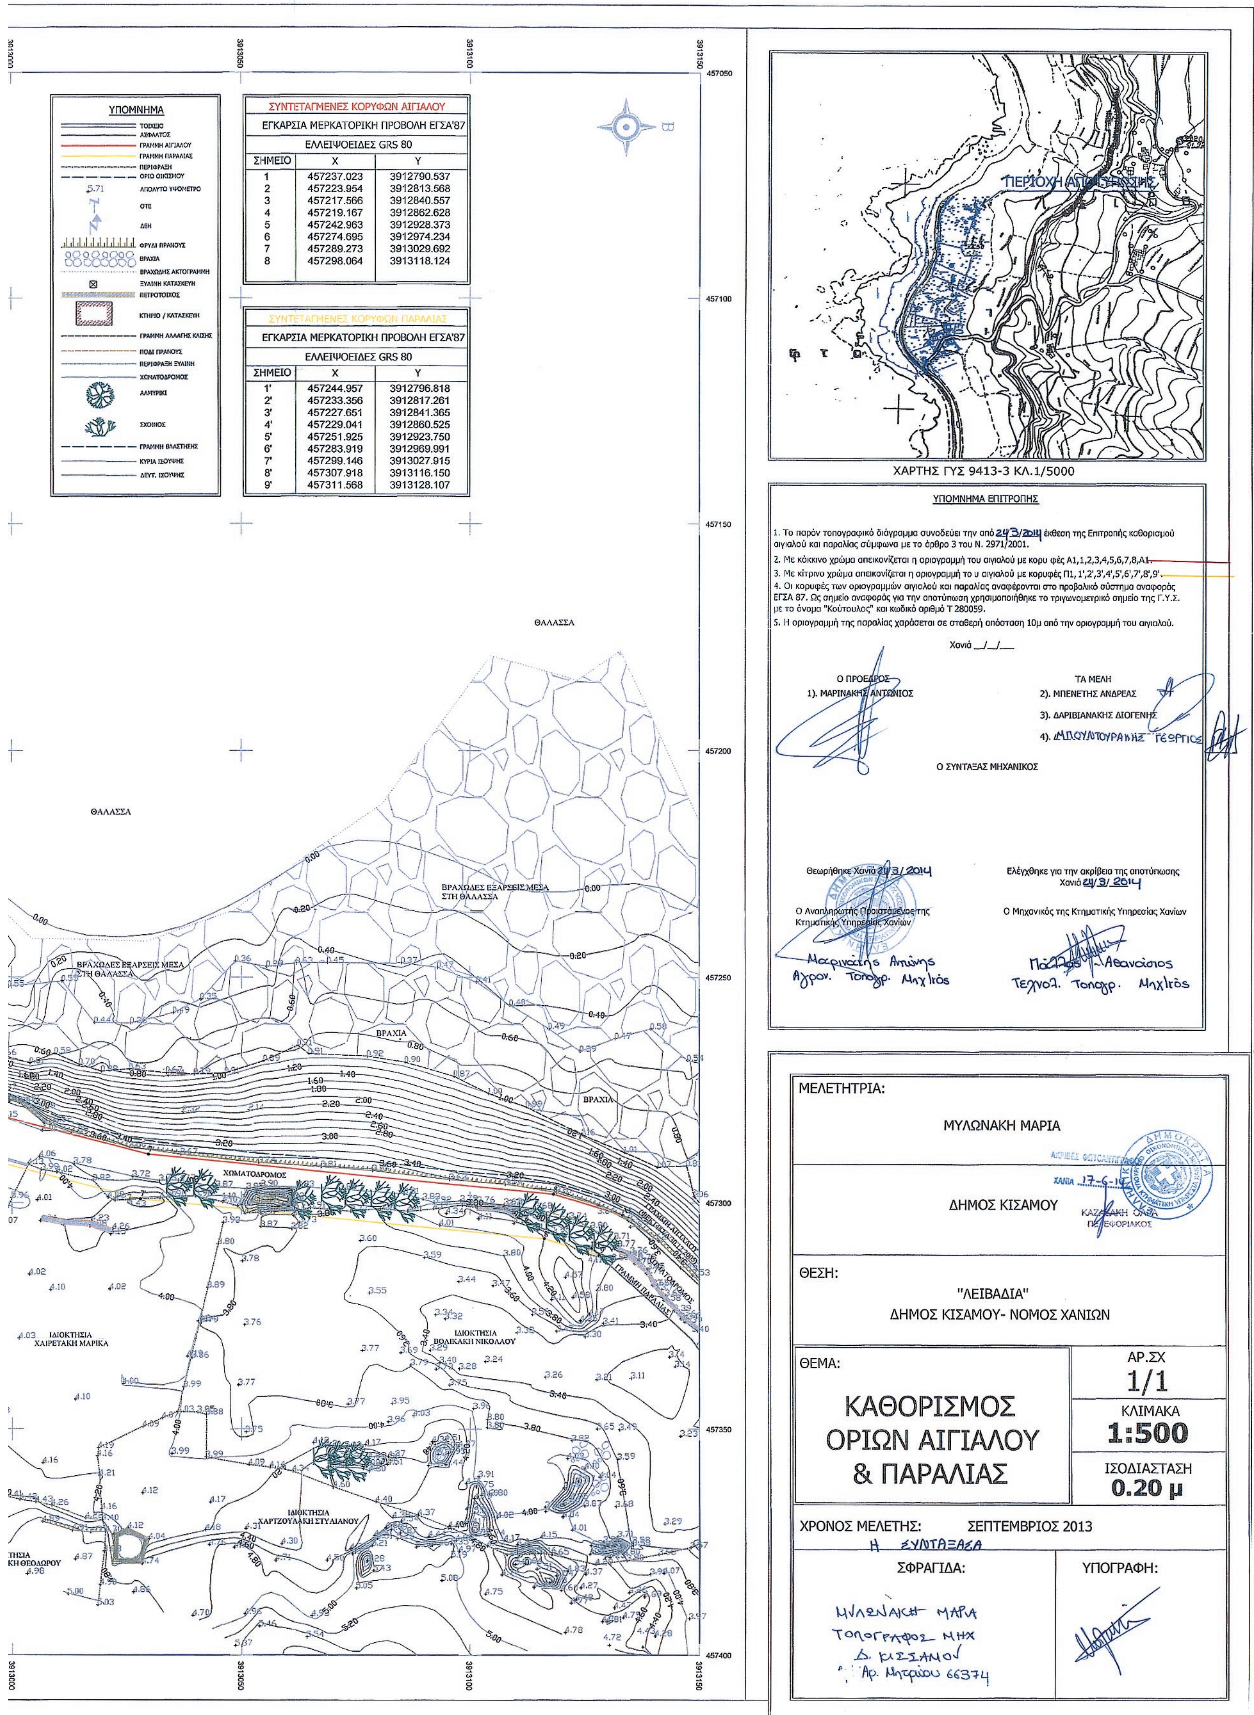

ΣΥΝΤΕΤΑΓΜΕΝΕΣ ΚΟΡΥΦΩΝ ΑΙΓΙΑΛΟΥ		
ΕΓΚΑΡΣΙΑ ΜΕΡΚΑΤΟΡΙΚΗ ΠΡΟΒΟΛΗ ΕΓΣΑ'87		
ΕΛΛΕΙΨΟΕΙΔΕΣ GRS 80		
ΣΗΜΕΙΟ	X	Y
1	457237.023	3912790.537
2	457223.954	3912813.568
3	457217.566	3912840.557
4	457219.167	3912862.628
5	457242.963	3912928.373
6	457274.695	3912974.234
7	457289.273	3913029.692
8	457298.064	3913118.124

ΣΥΝΤΕΤΑΓΜΕΝΕΣ ΚΟΡΥΦΩΝ ΠΑΡΑΛΙΑΣ		
ΕΓΚΑΡΣΙΑ ΜΕΡΚΑΤΟΡΙΚΗ ΠΡΟΒΟΛΗ ΕΓΣΑ'87		
ΕΛΛΕΙΨΟΕΙΔΕΣ GRS 80		
ΣΗΜΕΙΟ	X	Y
1'	457244.957	3912796.818
2'	457233.356	3912817.261
3'	457227.651	3912841.365
4'	457229.041	3912860.525
5'	457251.925	3912923.750
6'	457283.919	3912969.991
7'	457299.146	3913027.915
8'	457307.918	3913116.150
9'	457311.568	3913128.107

ΥΠΟΜΝΗΜΑ ΕΠΙΤΡΟΠΗΣ

1. Το παρόν τοπογραφικό διάγραμμα συνοδεύει την από 24/3/2014 έκθεση της Επιτροπής καθορισμού αιγιαλού και παραλίας σύμφωνα με το άρθρο 3 του Ν. 2971/2001.
2. Με κόκκινο χρώμα απεικονίζεται η οριογραμμή του αιγιαλού με κορυφές Α1,1,2,3,4,5,6,7,8,Α1.
3. Με κίτρινο χρώμα απεικονίζεται η οριογραμμή το υ αιγιαλού με κορυφές Π1, 1',2',3',4',5',6',7',8',9'.
4. Οι κορυφές των οριογραμμών αιγιαλού και παραλίας αναφέρονται στο προβολικό σύστημα αναφοράς ΕΓΣΑ 87. Ως σημείο αναφοράς για την αποτύπωση χρησιμοποιήθηκε το τριγωνομετρικό σημείο της Γ.Υ.Σ. με το όνομα "Κούτουλος" και κωδικό αριθμό Τ 280059.
5. Η οριογραμμή της παραλίας χαράσεται σε σταθερή απόσταση 10μ από την οριογραμμή του αιγιαλού.

Χανιά __/__/__

Ο ΠΡΟΕΔΡΟΣ
1). ΜΑΡΙΝΑΚΗΣ ΑΝΤΩΝΙΟΣ

ΤΑ ΜΕΛΗ
2). ΜΠΕΝΕΤΗΣ ΑΝΔΡΕΑΣ
3). ΔΑΡΙΒΙΑΝΑΚΗΣ ΔΙΟΓΕΝΗΣ
4). ΜΠΟΥΛΤΟΥΡΑΚΗΣ ΓΕΩΡΓΙΟΣ

Ο ΣΥΝΤΑΞΑΣ ΜΗΧΑΝΙΚΟΣ

Θεωρήθηκε Χανιά 24/3/2014

Ο Αναπληρωτής Προϊστάμενος της Κτηματικής Υπηρεσίας Χανίων

Μαρινάκης Αντώνης
Αγρον. Τοπογρ. Μηχ/κός

Ελέγχθηκε για την ακρίβεια της αποτύπωσης
Χανιά 24/3/2014

Ο Μηχανικός της Κτηματικής Υπηρεσίας Χανίων

Πάτ... Αθανάσιος
Τεχνολ. Τοπογρ. Μηχ/κός

ΜΕΛΕΤΗΤΡΙΑ:

ΜΥΛΩΝΑΚΗ ΜΑΡΙΑ

ΔΗΜΟΣ ΚΙΣΑΜΟΥ

ΧΑΝΙΑ 17-6-14

ΘΕΣΗ:

"ΛΕΙΒΑΔΙΑ"
ΔΗΜΟΣ ΚΙΣΑΜΟΥ- ΝΟΜΟΣ ΧΑΝΙΩΝ

ΘΕΜΑ:

ΚΑΘΟΡΙΣΜΟΣ ΟΡΙΩΝ ΑΙΓΙΑΛΟΥ & ΠΑΡΑΛΙΑΣ

ΑΡ.ΣΧ 1/1

ΚΛΙΜΑΚΑ 1:500

ΙΣΟΔΙΑΣΤΑΣΗ 0.20 μ

ΧΡΟΝΟΣ ΜΕΛΕΤΗΣ: ΣΕΠΤΕΜΒΡΙΟΣ 2013

Η ΣΥΝΤΑΞΑΣΑ

ΣΦΡΑΓΙΔΑ:

ΜΥΛΩΝΑΚΗ ΜΑΡΙΑ
ΤΟΠΟΓΡΑΦΟΣ ΜΗΧ
Δ. ΚΙΣΣΑΜΟΥ
Αρ. Μητρώου 66374

ΥΠΟΓΡΑΦΗ:

ΕΘΝΙΚΟ ΤΥΠΟΓΡΑΦΕΙΟ

ΕΦΗΜΕΡΙΣ ΤΗΣ ΚΥΒΕΡΝΗΣΕΩΣ

ΤΙΜΗ ΠΩΛΗΣΗΣ ΦΥΛΛΩΝ ΤΗΣ ΕΦΗΜΕΡΙΔΑΣ ΤΗΣ ΚΥΒΕΡΝΗΣΕΩΣ

Σε έντυπη μορφή:

- Για τα Φ.Ε.Κ. από 1 έως 16 σελίδες σε 1 € προσαυξανόμενη κατά 0,20 € για κάθε επιπλέον οκτασέλιδο ή μέρος αυτού.
- Για τα φωτοαντίγραφα Φ.Ε.Κ. σε 0,15 € ανά σελίδα.

Σε μορφή DVD/CD:

Τεύχος	Ετήσια έκδοση	Τριμηνιαία έκδοση	Μηνιαία έκδοση
Α΄	150 €	40 €	15 €
Β΄	300 €	80 €	30 €
Γ΄	50 €	-	-
Υ.Ο.Δ.Δ.	50 €	-	-
Δ΄	110 €	30 €	-

Τεύχος	Ετήσια έκδοση	Τριμηνιαία έκδοση	Μηνιαία έκδοση
Α.Α.Π.	110 €	30 €	-
Ε.Β.Ι.	100 €	-	-
Α.Ε.Δ.	5 €	-	-
Δ.Δ.Σ.	200 €	-	20 €
Α.Ε.-Ε.Π.Ε.	-	-	100 €

- Η τιμή πώλησης μεμονωμένων Φ.Ε.Κ. σε μορφή cd-rom από εκείνα που διατίθενται σε ψηφιακή μορφή και μέχρι 100 σελίδες, σε 5 € προσαυξανόμενη κατά 1 € ανά 50 σελίδες.

ΕΤΗΣΙΕΣ ΣΥΝΔΡΟΜΕΣ Φ.Ε.Κ.

Τεύχος	Έντυπη μορφή
Α΄	225 €
Β΄	320 €
Γ΄	65 €
Υ.Ο.Δ.Δ.	65 €

Τεύχος	Έντυπη μορφή
Δ΄	160 €
Α.Α.Π.	160 €
Ε.Β.Ι.	65 €
Α.Ε.Δ.	10 €

Τεύχος	Έντυπη μορφή
Α.Ε.-Ε.Π.Ε.	2.250 €
Δ.Δ.Σ.	225 €
Α.Σ.Ε.Π.	70 €
Ο.Π.Κ.	-

- Το τεύχος Α.Σ.Ε.Π. (έντυπη μορφή) θα αποστέλλεται σε συνδρομητές ταχυδρομικά, με την επιβάρυνση των 70 €, ποσό το οποίο αφορά τα ταχυδρομικά έξοδα.

- Η καταβολή γίνεται σε όλες τις Δημόσιες Οικονομικές Υπηρεσίες (Δ.Ο.Υ.). Το πρωτότυπο διπλότυπο (έγγραφο αριθμ. πρωτ. 9067/28.2.2005 2η Υπηρεσία Επιτρόπου Ελεγκτικού Συνεδρίου) με φροντίδα των ενδιαφερομένων, πρέπει να αποστέλλεται ή να κατατίθεται στο Εθνικό Τυπογραφείο (Καποδιστρίου 34, Τ.Κ. 104 32 Αθήνα).
- Σημειώνεται ότι φωτοαντίγραφα διπλοτύπων, ταχυδρομικές Επιταγές για την εξόφληση της συνδρομής, δεν γίνονται δεκτά και θα επιστρέφονται.
- Οι οργανισμοί τοπικής αυτοδιοίκησης, τα νομικά πρόσωπα δημοσίου δικαίου, τα μέλη της Ένωσης Ιδιοκτητών Ημερησίου Τύπου Αθηνών και Επαρχίας, οι τηλεοπτικοί και ραδιοφωνικοί σταθμοί, η Ε.Σ.Η.Ε.Α, τα τριτοβάθμια συνδικαλιστικά όργανα και οι τριτοβάθμιες επαγγελματικές ενώσεις δικαιούνται έκπτωσης πενήντα τοις εκατό (50%) επί της ετήσιας συνδρομής.
- Το ποσό υπέρ ΤΑ.Π.Ε.Τ. (5% επί του ποσού συνδρομής), καταβάλλεται ολόκληρο (Κ.Α.Ε. 3512) και υπολογίζεται πριν την έκπτωση.
- Στην Ταχυδρομική συνδρομή του τεύχους Α.Σ.Ε.Π. δεν γίνεται έκπτωση.

Πληροφορίες για δημοσιεύματα που καταχωρίζονται στα Φ.Ε.Κ. στο τηλ.: 210 5279000.
Φωτοαντίγραφα παλαιών Φ.Ε.Κ.: τηλ.: 210 8220885.

Τα φύλλα όλων των τευχών της Εφημερίδας της Κυβερνήσεως διατίθενται δωρεάν σε ηλεκτρονική μορφή από την ιστοσελίδα του Εθνικού Τυπογραφείου (www.et.gr)

Ηλεκτρονική Διεύθυνση: http://www.et.gr - e-mail: webmaster.et@et.gr

ΟΙ ΥΠΗΡΕΣΙΕΣ ΕΞΥΠΗΡΕΤΗΣΗΣ ΠΟΛΙΤΩΝ ΛΕΙΤΟΥΡΓΟΥΝ ΚΑΘΗΜΕΡΙΝΑ ΑΠΟ 08:00 ΜΕΧΡΙ 13:30



ΑΠΟ ΤΟ ΕΘΝΙΚΟ ΤΥΠΟΓΡΑΦΕΙΟ

ΚΑΠΟΔΙΣΤΡΙΟΥ 34 * ΑΘΗΝΑ 104 32 * ΤΗΛ. 210 52 79 000 * FAX 210 52 21 004